



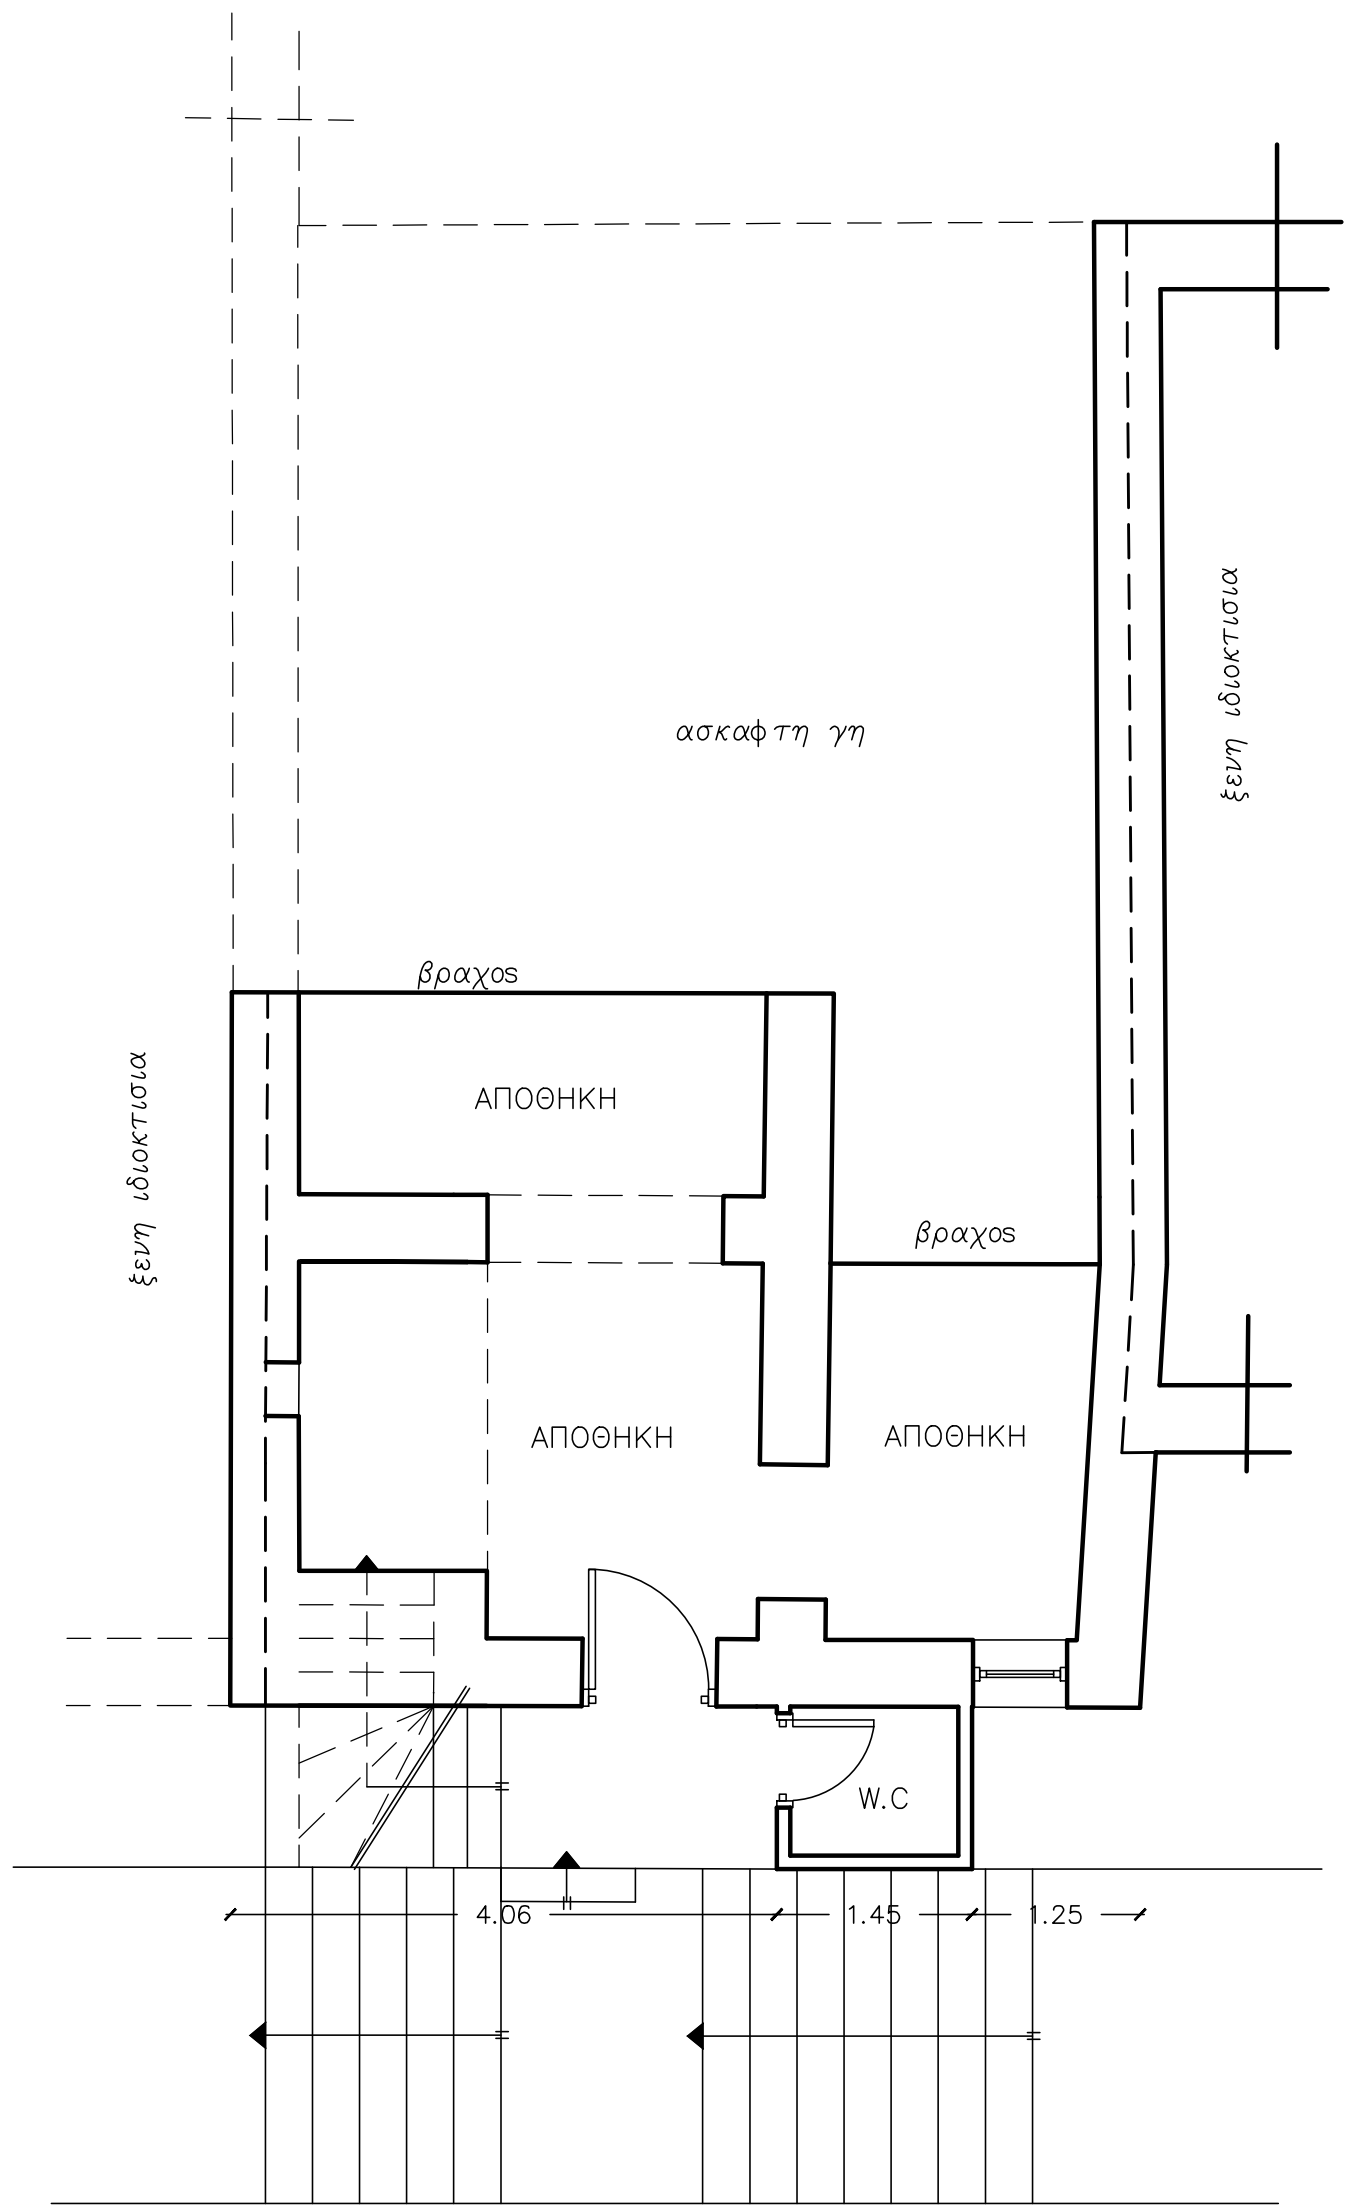

ΚΑΤΟΨΗ ΙΣΟΓΕΙΟΥ (Α)
Ε = 31,59 m2 (ΑΠΟΘΗΚΗ)

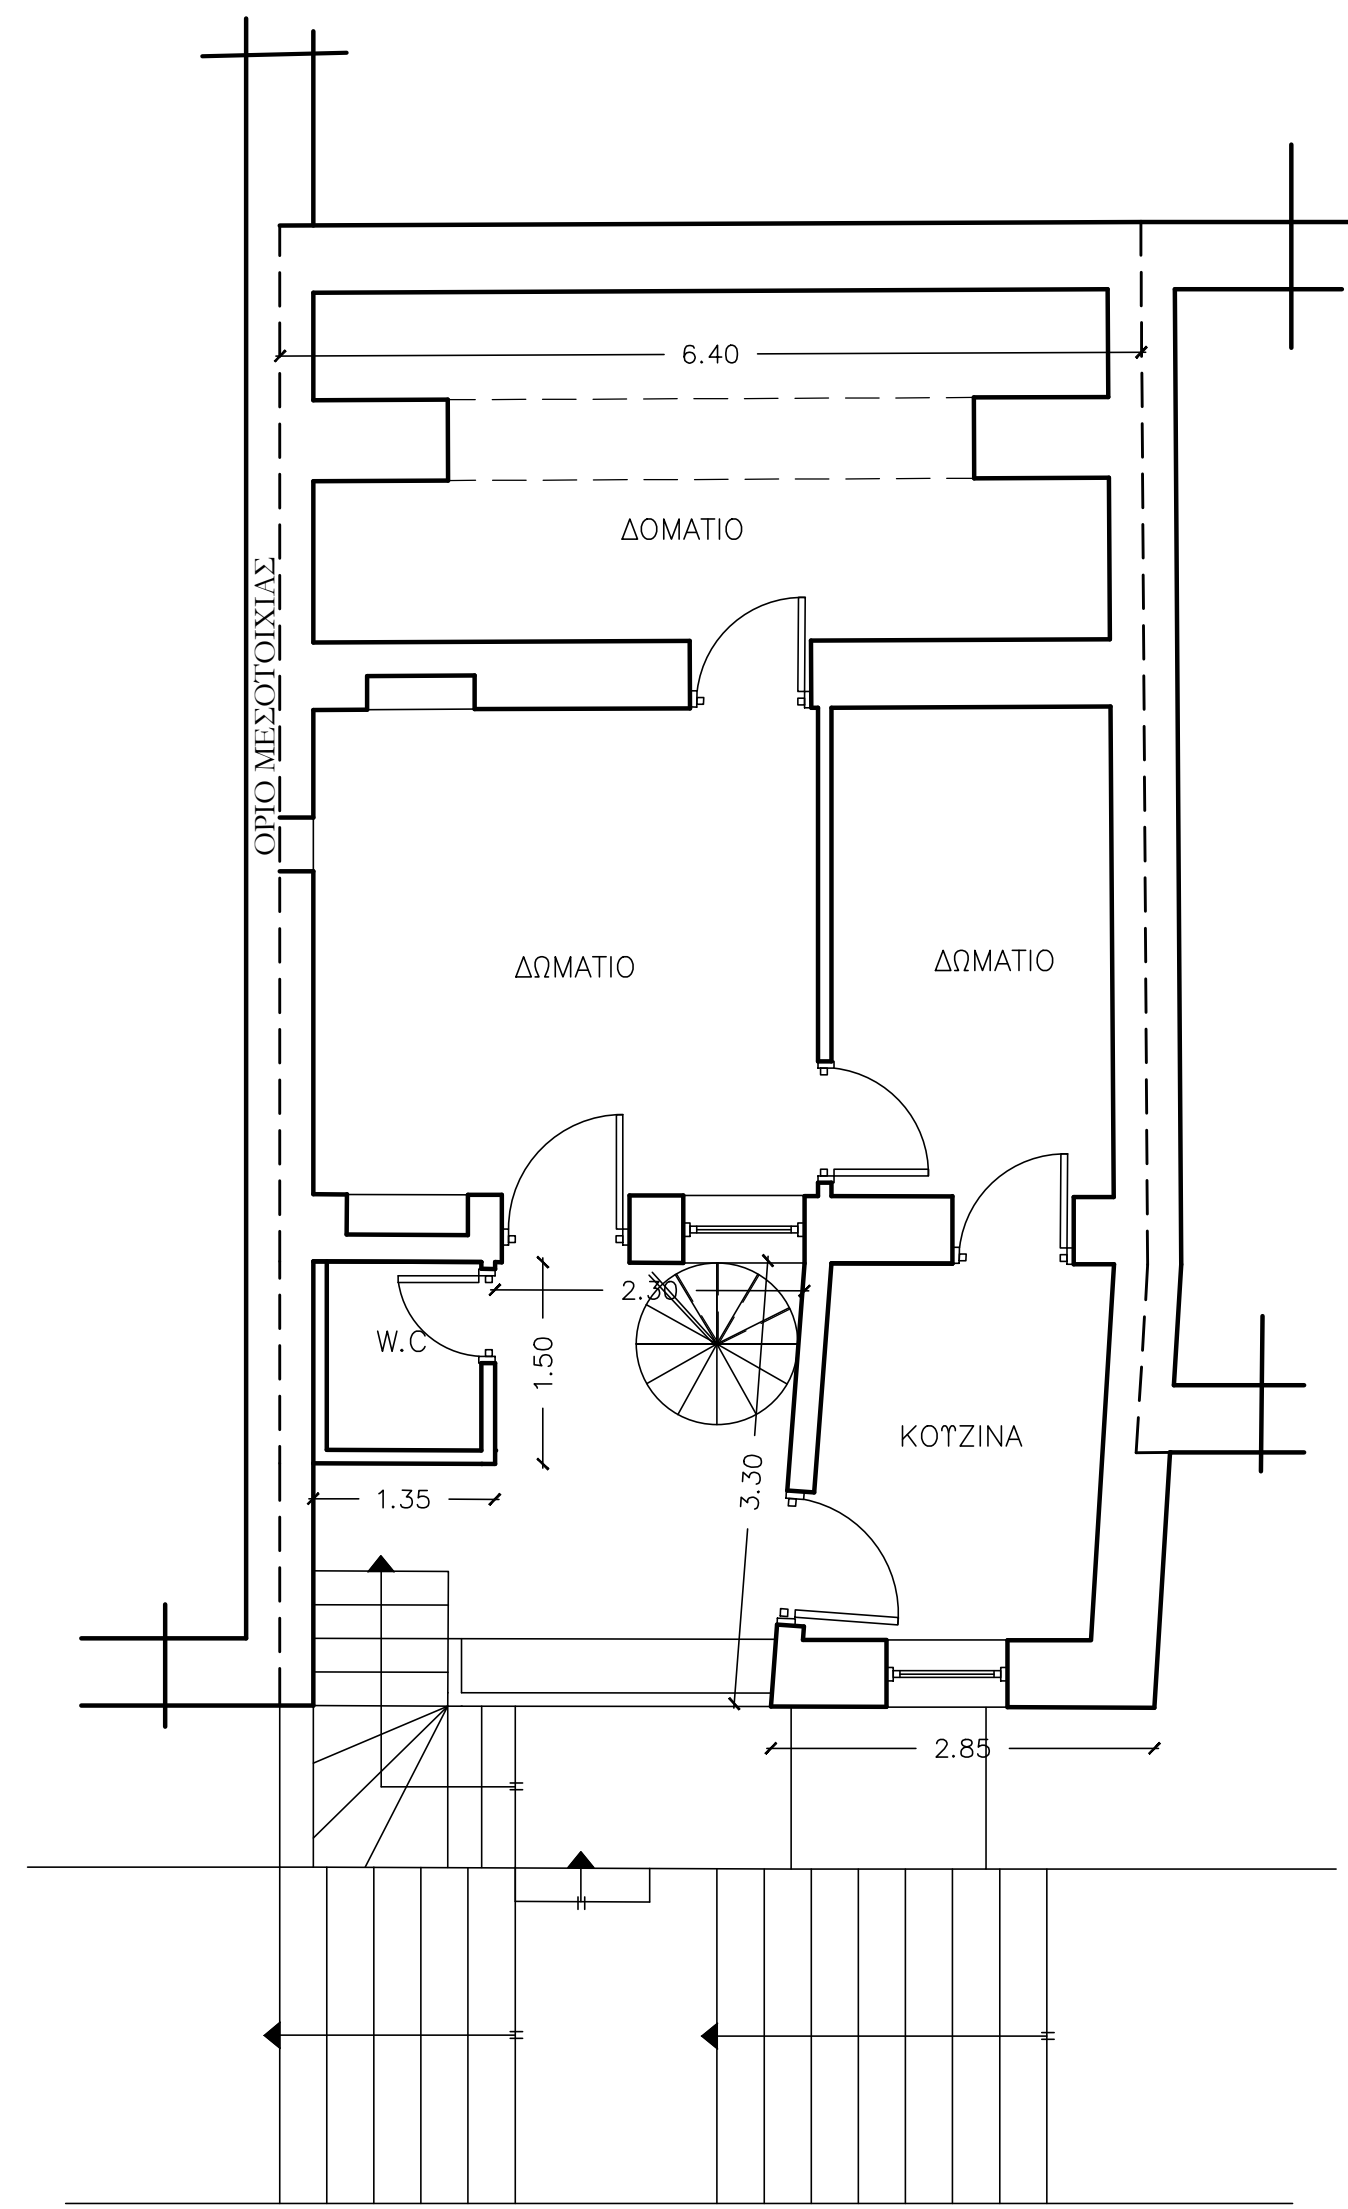

ΚΑΤΟΨΗ ΙΣΟΓΕΙΟΥ (Β)
Ε = 60,89 m2 (κατοικια)



ΕΡΓΟ	ΑΠΟΤΥΠΩΣΗ ΚΤΗΡΙΟΥ		
ΘΕΣΗ	ΚΟΡΩΝΟΣ ΝΑΞΟΥ		
ΙΔΙΟΚΤΗΤΕΣ	ΕΙΡΗΝΗ ΜΑΝΩΛΑ ΚΑΙ ΑΛΕΞΑΝΔΡΟΣ ΦΑΚΙΝΟΣ		
ΜΗΧΑΝΙΚΟΣ	ΚΟΥΤΣΑΛΑ ΜΑΡΙΑ		
ΠΙΝΑΚΑΣ	ΚΑΤΟΨΗ ΙΣΟΓΕΙΟΥ (Α & Β)	ΑΡ. ΣΧΕΔΙΟΥ	
		Α1	
		κλίμακα	1/50
Ν ό ξ ο ς	ΟΚΤΩΒΡΙΟΣ 2010		
ΥΠΟΓΡΑΦΗ		ΣΦΡΑΓΙΔΑ	