



ΠΕΡΙΦΕΡΕΙΑΚΗ ΕΝΟΤΗΤΑ : ΝΑΞΟΥ
 ΔΗΜΟΣ : ΝΑΞΟΥ ΚΑΙ ΜΙΚΡΩΝ ΚΥΚΛΑΔΩΝ
 ΔΗΜΟΤΙΚΗ ΕΝΟΤΗΤΑ : ΔΡΥΜΑΛΙΑΣ
 ΔΗΜΟΤΙΚΗ ΚΟΙΝΟΤΗΤΑ : ΜΟΝΗΣ





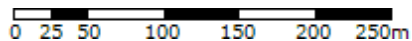

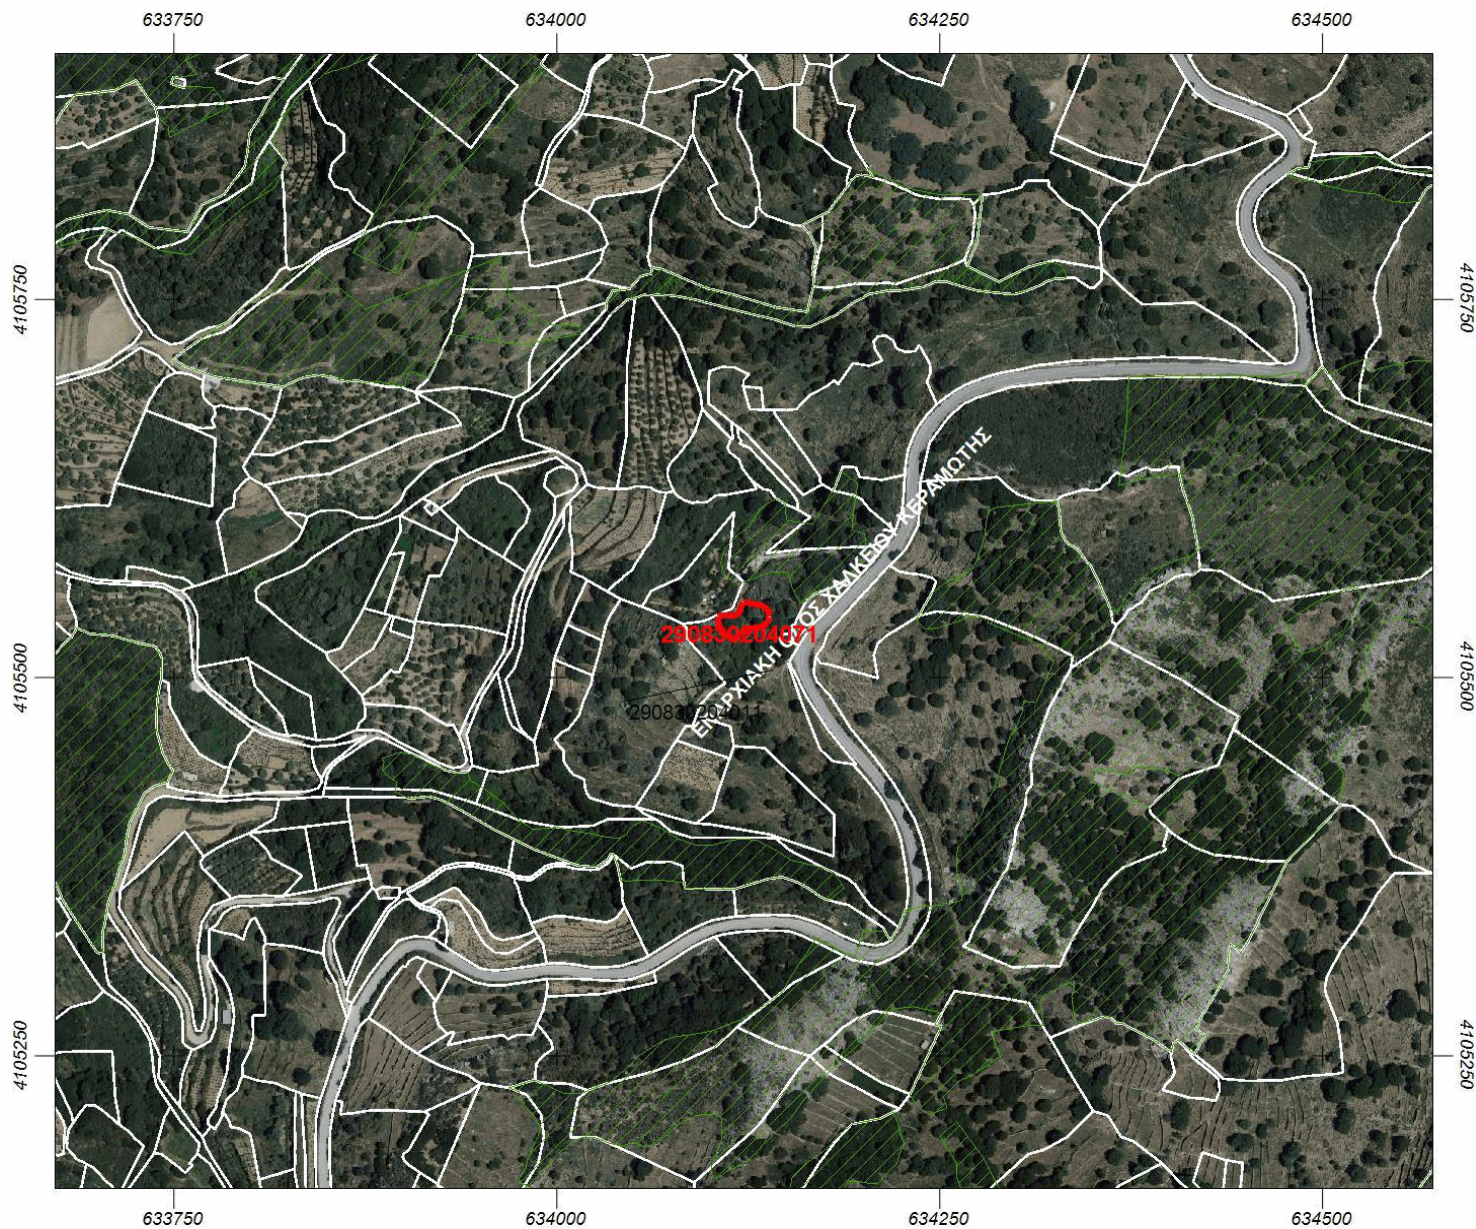

ΚΩΔΙΚΟΣ ΑΡΙΘΜΟΣ ΕΘΝΙΚΟΥ ΚΤΗΜΑΤΟΛΟΓΙΟΥ: 290830204071

ΑΠΟΣΠΑΣΜΑ ΚΤΗΜΑΤΟΛΟΓΙΚΟΥ ΔΙΑΓΡΑΜΜΑΤΟΣ ΑΝΑΡΤΗΣΗΣ



ΚΛΙΜΑΚΑ 1 : 5000

- ΥΠΟΜΝΗΜΑ**
-  Οριο γεωτεμαχίου που αφορά το απόσπασμα
 -  Οριο γεωτεμαχίου
 -  Οριο χώρου αποκλειστικής χρήσης διηρημένων ιδιοκτησιών
 -  Ζώνη δουλείας
 -  Διεκδικούμενη δασική έκταση
 -  Οριο νομής από αναδασμό

Φωτοληψία: 2007 έως 2009

Εμβαδόν γεωτεμαχίου από κτηματογράφηση: 471 τ.μ.
 Εμβαδόν Δήλωσης/Τίτλου: 2.200,00 τ.μ.

Αποδεκτή απόκλιση εμβαδού: ±32,95 τ.μ.

Σύστημα Αναφοράς: Ε.Γ.Σ.Α. '87

ΑΑ	Συντεταγμένες κορυφών του γεωτεμαχίου	
	Χ	Υ
1	634106.414	4105531.318
2	634105.232	4105540.060
3	634118.698	4105541.241
4	634122.006	4105549.273
5	634133.109	4105547.856
6	634139.016	4105544.548
7	634139.252	4105539.823
8	634137.598	4105535.807
9	634135.236	4105533.917
10	634132.873	4105533.208
11	634125.313	4105532.027
12	634121.770	4105529.901
13	634120.116	4105528.247
14	634119.643	4105526.594
15	634115.155	4105525.412
16	634109.957	4105528.956
17	634106.414	4105531.318

Παρατηρήσεις

1. Η ακρίβεια των συντεταγμένων είναι αυτή που ορίζεται από τις τεχνικές προδιαγραφές του Εθνικού Κτηματολογίου, με τις οποίες συντάχθηκαν τα κτηματολογικά διαγράμματα.
2. Το πλήθος των δεκαδικών ψηφίων στις συντεταγμένες δεν υποδηλώνει την ακρίβεια τους, αλλά δίνεται ώστε να ελαχιστοποιηθεί τυχόν σφάλμα στρογγύλευσης στον υπολογισμό του εμβαδού.
3. Η κλίμακα απόδοσης του διαγράμματος εξυπηρετεί την ευκρίνεια του σχεδίου και δεν αντιστοιχεί απαραίτητα στην ακρίβεια συλλογής των δεδομένων.