


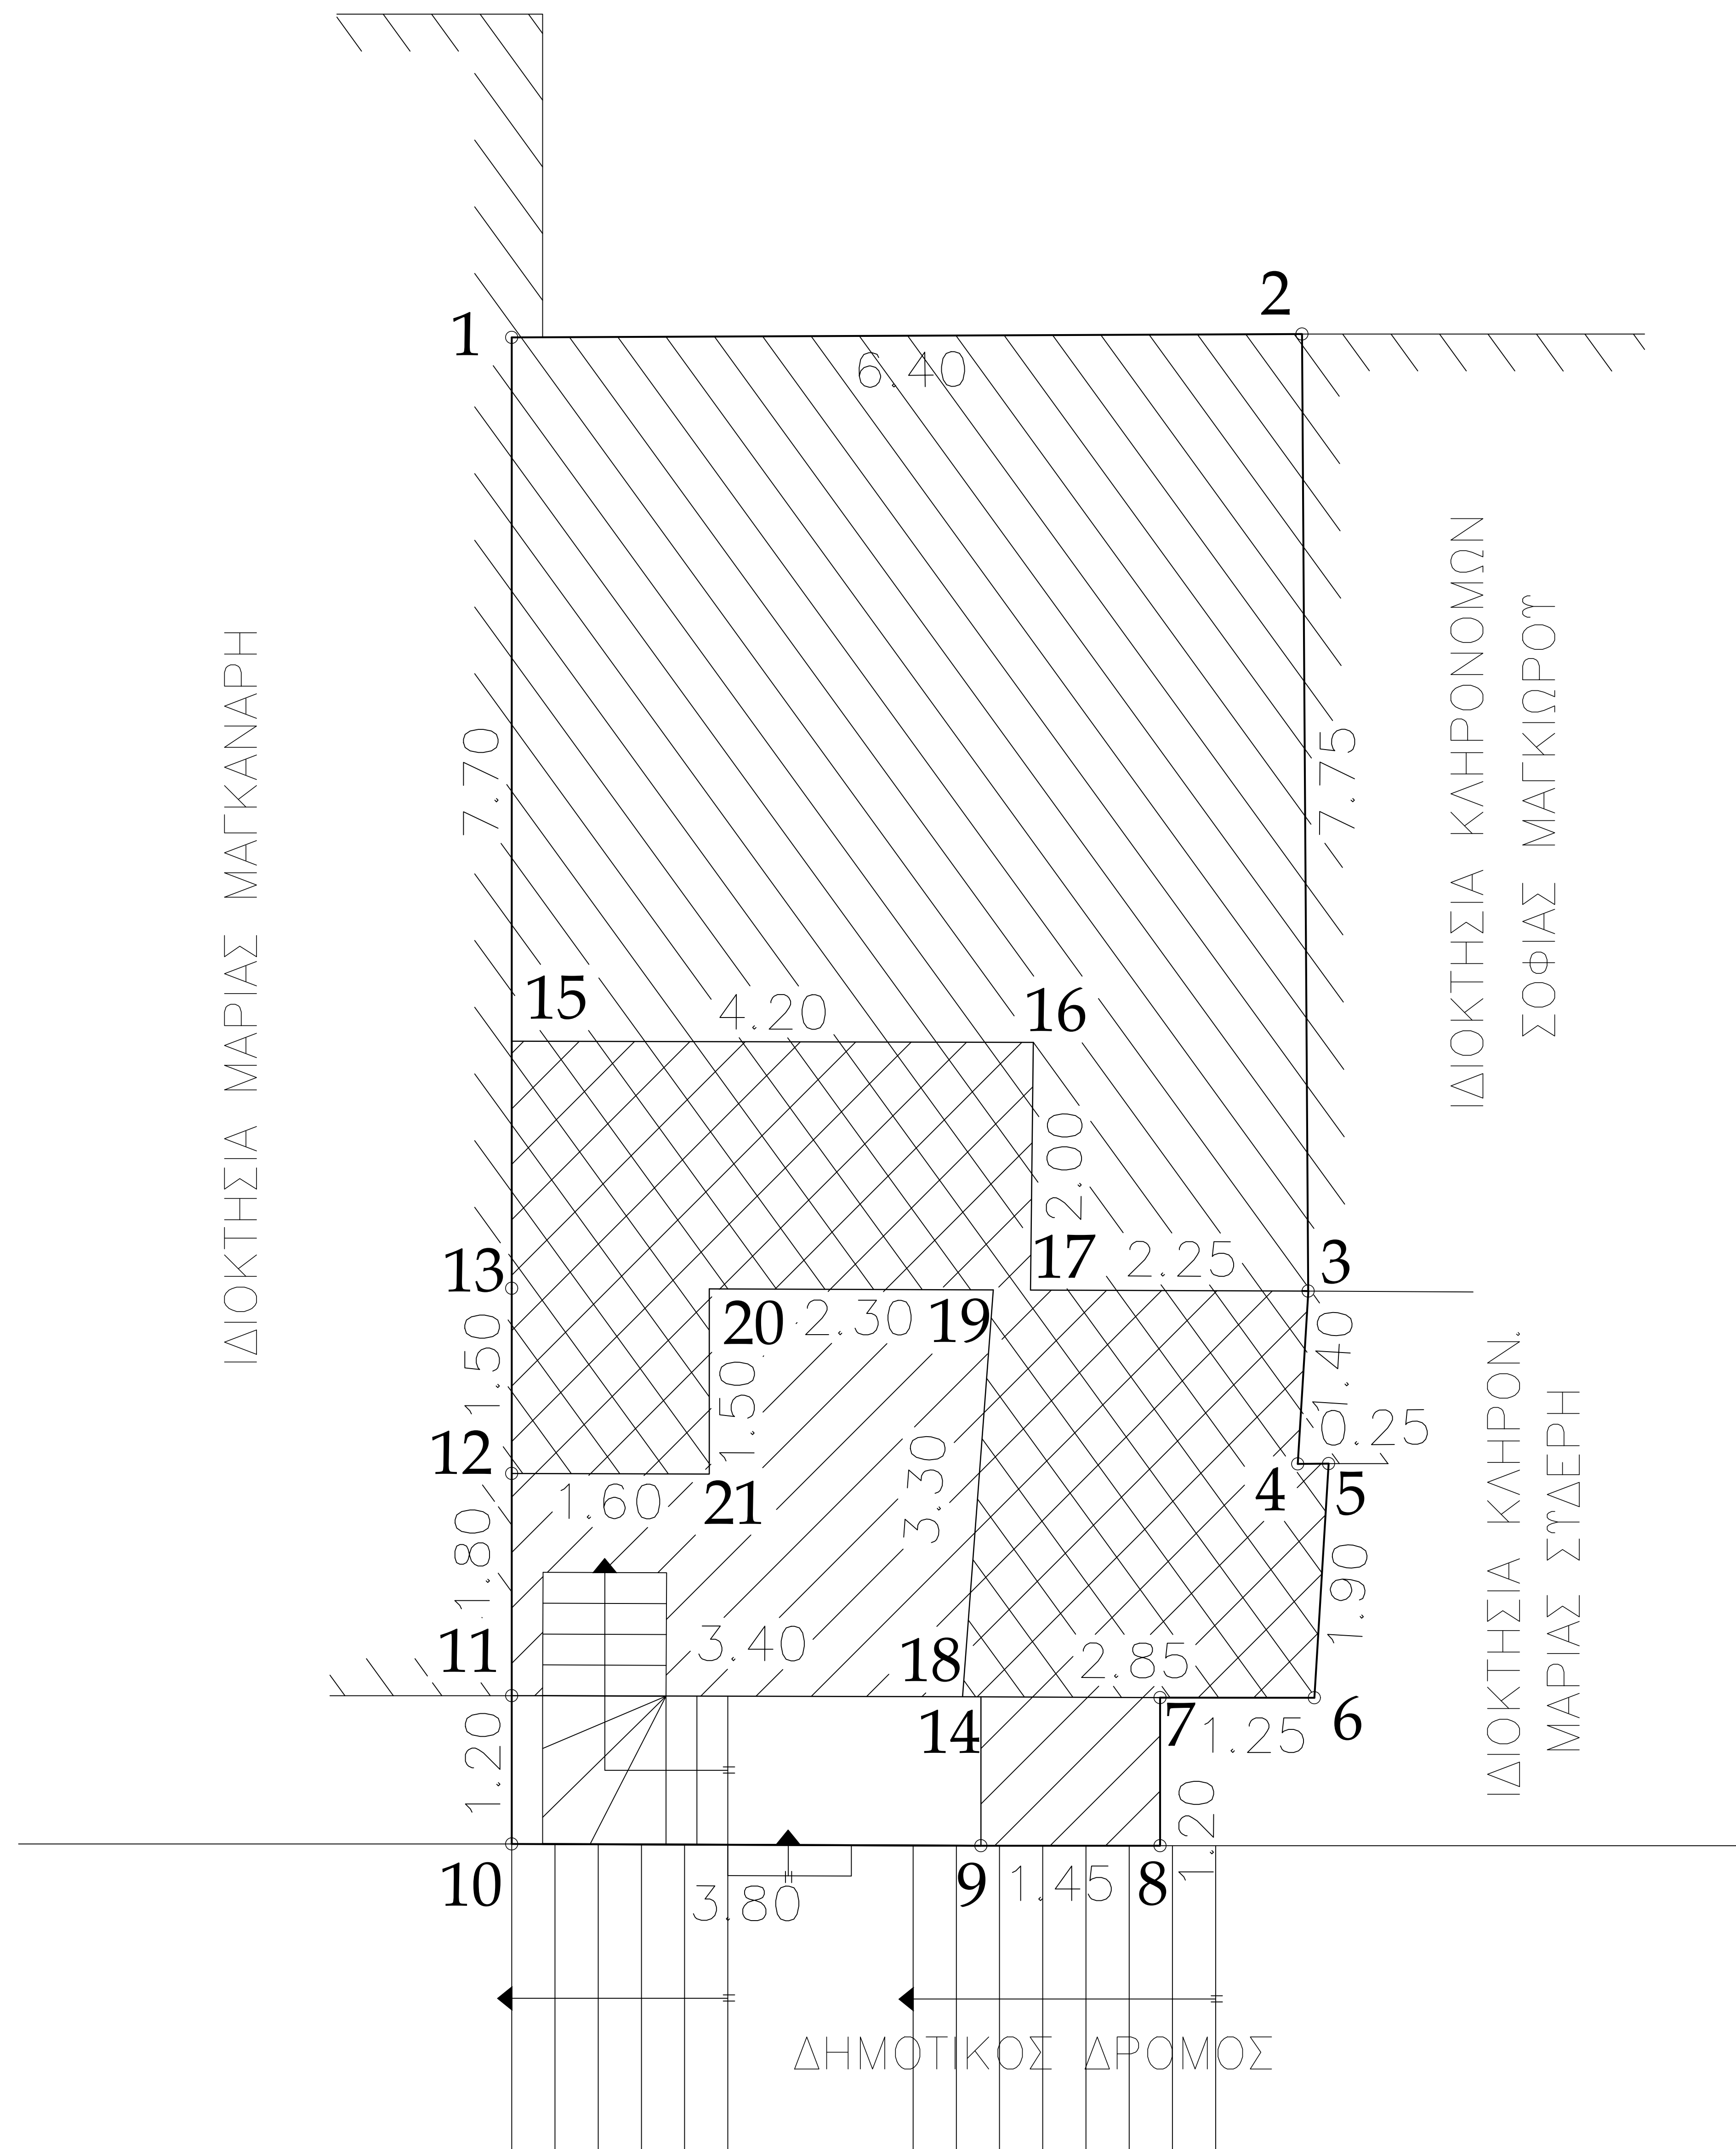

ΤΟΠΟΓΡΑΦΙΚΟ ΔΙΑΓΡΑΜΜΑ
ΚΛΙΜΑΚΑ 1:100

ΥΠΟΜΝΗΜΑ

Ε (1, 2, 3 ... 12, 13, 1) = 77,40 m² ΟΙΚΟΠΕΔΟ ΙΔΙΟΚΤΗΣΙΑΣ
ΕΞ' ΑΔΙΑΙΡΕΤΟΥ ΤΩΝ : ΑΛΕΞΑΝΔΡΟΥ ΦΑΚΙΝΟΥ ΚΑΙ ΕΙΡΗΝΗΣ ΜΑΝΩΛΑ
ΕΥΡΙΣΚΟΜΕΝΟ ΣΤΟ ΔΗΜ. ΔΙΑΜ. ΚΟΡΩΝΟΥ ΤΟΥ ΔΗΜΟΥ ΔΡΥΜΑΛΙΑΣ

ΥΠΑΡΧΩΝ ΚΤΙΣΜΑ

Ε (15,16,17,3,4,5,6,7,8,9,14,11,12,13,15) = 31,59 m² ΙΣΟΓΕΙΟ (Α) ΙΔΙΟΚΤΗΣΙΑ
ΑΛΕΞΑΝΔΡΟΥ ΦΑΚΙΝΟΥ
Ε (1,2,3,4,5,6,7,18,19,20,21,12,13,1) = 60,89 m² ΙΣΟΓΕΙΟ (Β) ΙΔΙΟΚΤΗΣΙΑ
ΕΙΡΗΝΗΣ ΜΑΝΩΛΑ

ΙΣΟΓΕΙΟ (Α)

ΙΣΟΓΕΙΟ (Β)

ΒΕΒΑΙΩΣΗ

ΒΕΒΑΙΟΥΝΤΑΙ ΜΕ ΤΟΝ Ν. 651/77 ΟΤΙ ΣΥΜΦΩΝΑ ΜΕ ΤΙΣ ΙΣΧΥΟΥΣΕΣ
ΠΟΛ/ΚΕΣ ΔΙΑΤΑΞΕΙΣ ΤΟ ΑΝΩΤΕΡΩ ΟΙΚΟΠΕΔΟ ΕΥΡΙΣΚΕΤΑΙ ΕΝΤΟΣ ΤΩΝ
ΟΡΙΩΝ ΟΙΚΙΣΜΟΥ ΚΑΙ ΕΙΝΑΙ ΑΡΤΙΟ ΚΑΙ ΟΙΚΟΔΟΜΗΣΙΜΟ.


Ο ΜΗΧΑΝΙΚΟΣ

ΤΑ ΟΡΙΑ ΤΟΥ ΑΝΩΤΕΡΩ ΟΙΚΟΠΕΔΟΥ ΥΠΕΔΕΙΞΑΝ ΟΙ ΙΔΙΟΚΤΗΤΕΣ


ΟΙ ΙΔΙΟΚΤΗΤΕΣ

Ν Α Ε Ο Σ Ο Κ Τ Ω Β Ρ Ι Ο Σ 2 0 1 0

Ο ΜΗΧΑΝΙΚΟΣ

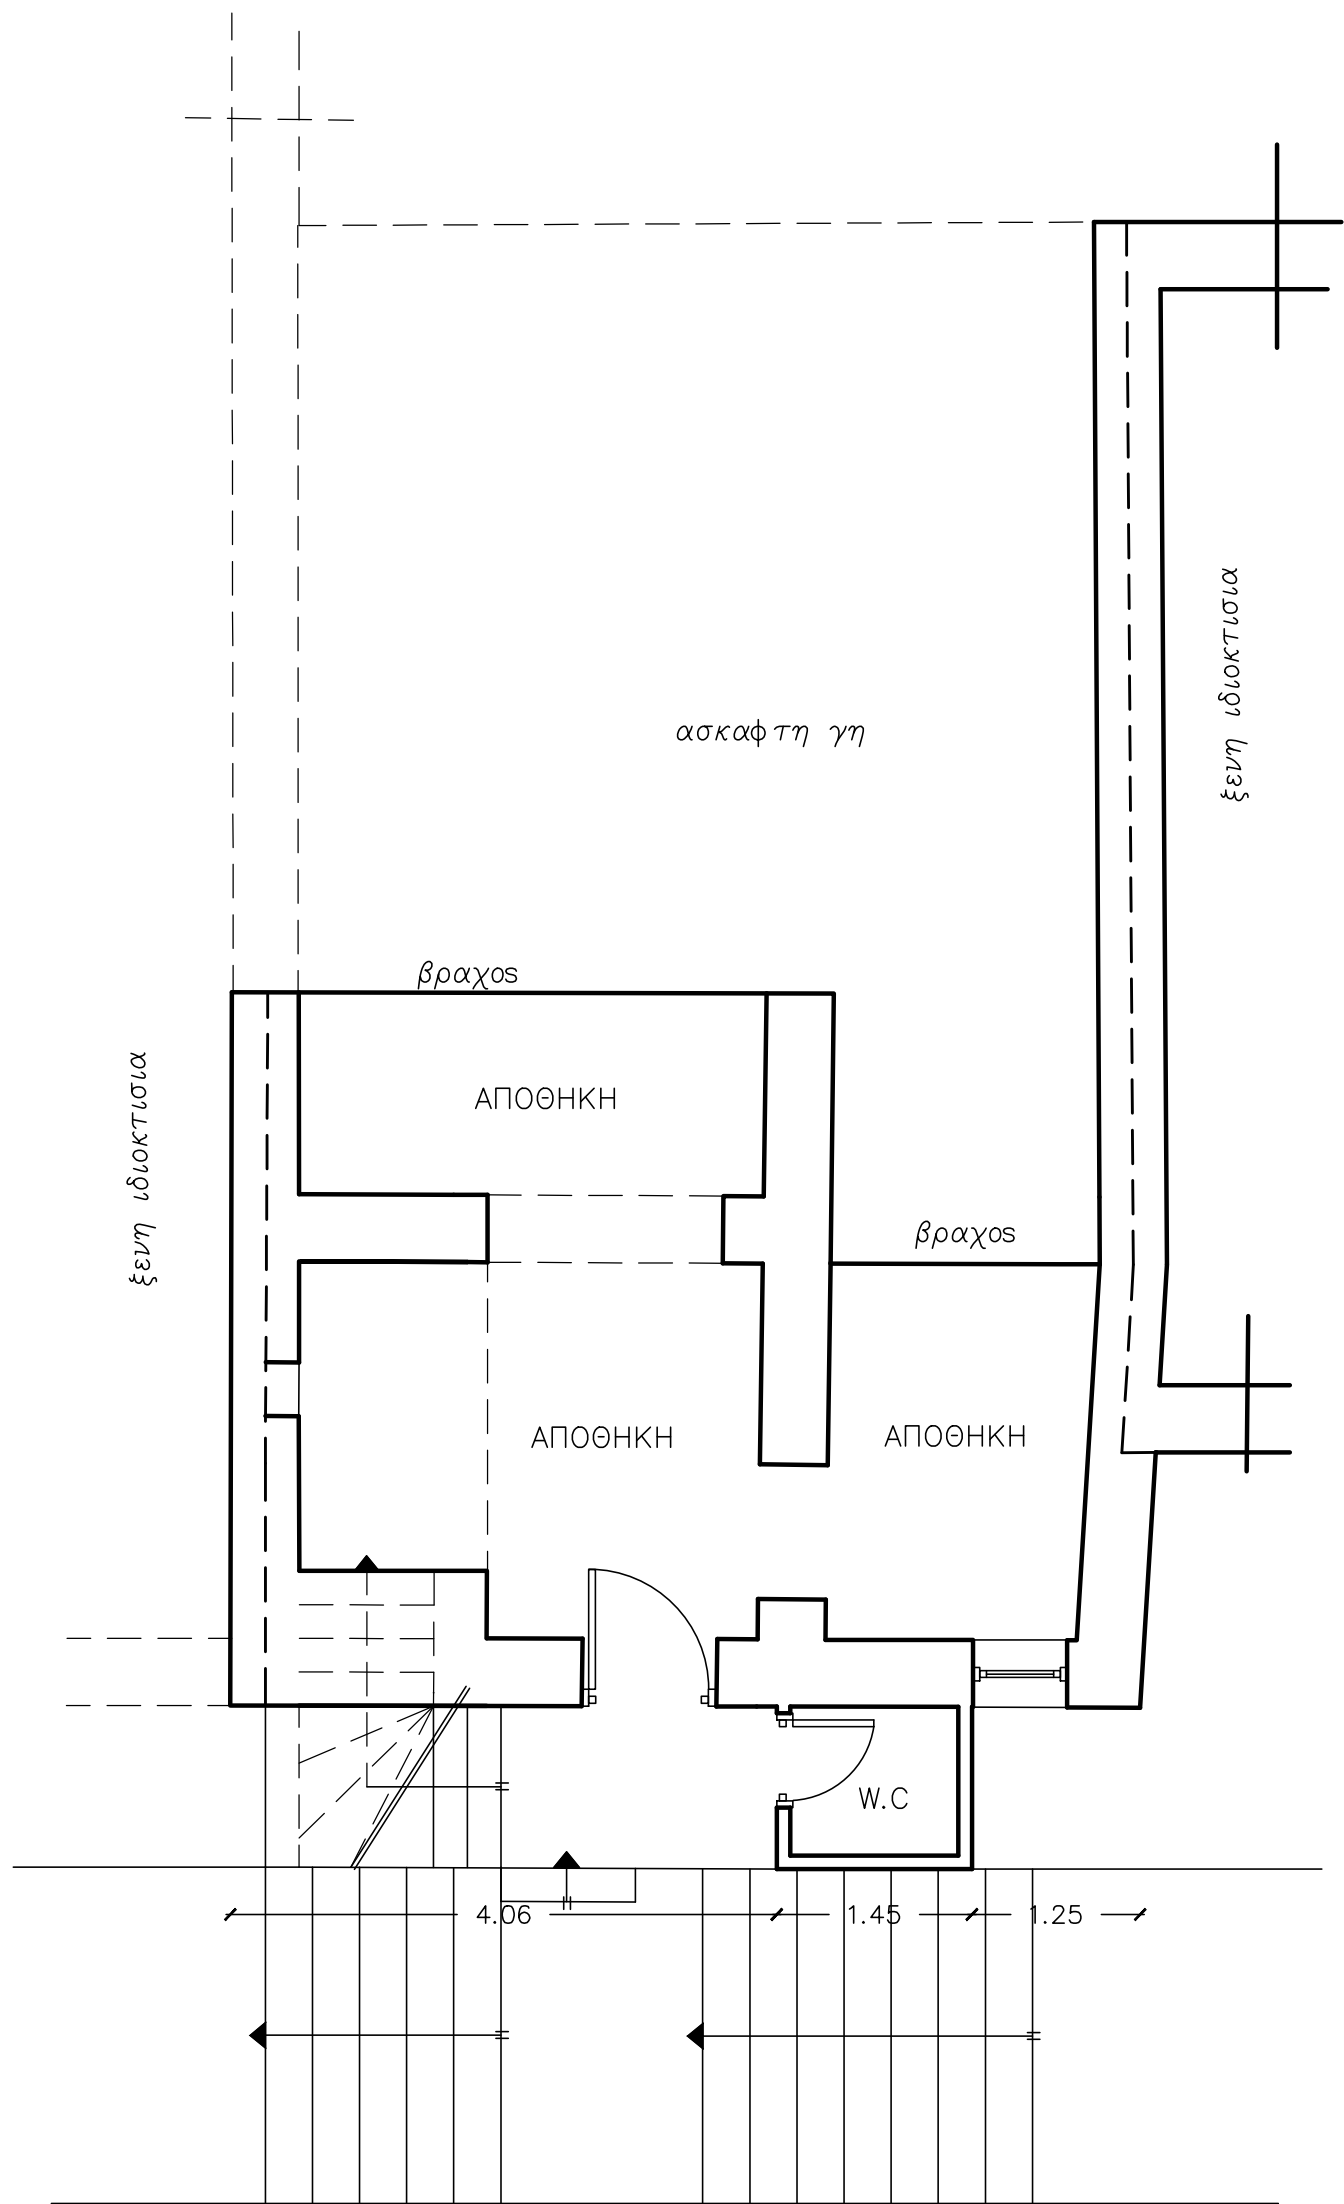

ΚΑΤΟΨΗ ΙΣΟΓΕΙΟΥ (Α)
Ε = 31,59 m² (ΑΠΟΘΗΚΗ)

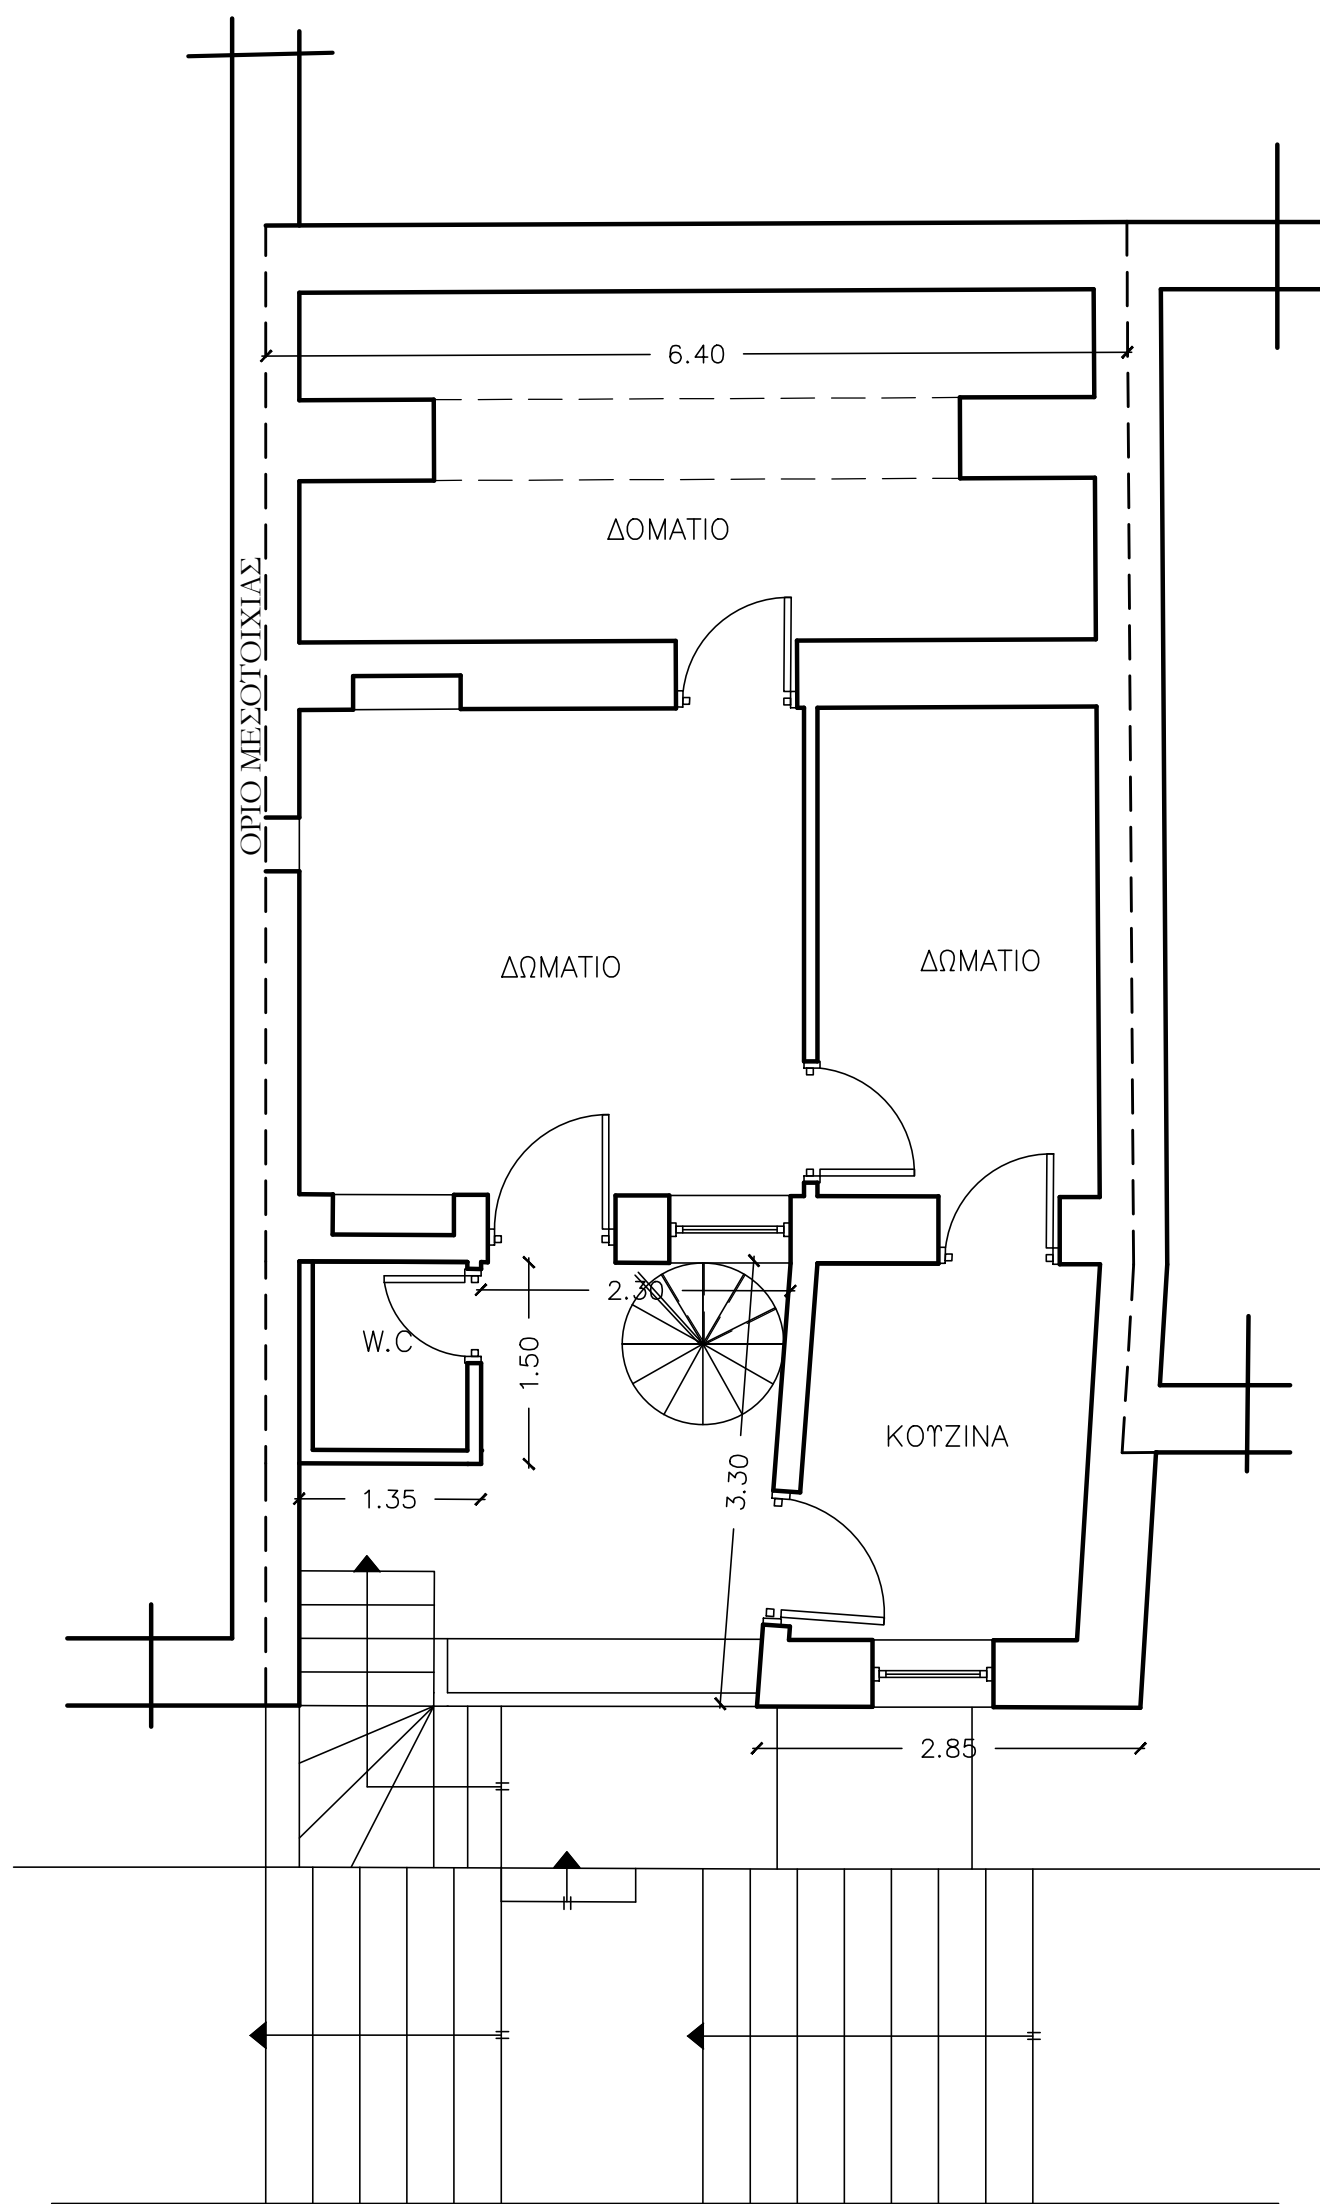

ΚΑΤΟΨΗ ΙΣΟΓΕΙΟΥ (Β)
Ε = 60,89 m² (κατοικία)



ΕΡΓΟ	ΑΠΟΤΥΠΩΣΗ ΚΤΗΡΙΟΥ		
ΘΕΣΗ	ΚΟΡΩΝΟΣ ΝΑΞΟΥ		
ΙΔΙΟΚΤΗΤΕΣ	ΕΙΡΗΝΗ ΜΑΝΩΛΑ ΚΑΙ ΑΛΕΞΑΝΔΡΟΣ ΦΑΚΙΝΟΣ		
ΜΗΧΑΝΙΚΟΣ	ΚΟΥΤΣΑΛΑ ΜΑΡΙΑ		
ΠΙΝΑΚΑΣ	ΚΑΤΟΨΗ ΙΣΟΓΕΙΟΥ (Α & Β)	ΑΡ. ΣΧΕΔΙΟΥ	
		Α ₁	
		κλίμακα	1/50
Ν ᾶ ξ ο ς	ΟΚΤΟΒΡΙΟΣ 2010		
ΥΠΟΓΡΑΦΗ		ΣΦΡΑΓΙΔΑ	