

Β) ΠΡΑΞΕΙΣ ΤΑΚΤΟΠΟΙΗΣΗΣ

Γ) ΑΡΤΙΟ ΚΑΙ ΟΙΚΟΔΟΜΗΣΙΜΟ


Δ) ΑΦΕΤΗΡΙΑ ΜΕΤΡΗΣΗΣ ΥΨΩΝ

Ε) ΛΕΠΤΟΜΕΡΗΣ ΚΑΘΟΡΙΣΜΟΣ ΡΥΜΟΤΟΜΙΑΣ

Ζ) ΑΠΟ ΤΟ ΟΙΚΟΓΕΔΟ Α,Β,Γ,...,Α ΔΕΝ ΠΕΡΝΑΕΙ
ΓΡΑΜΜΗ ΡΕΥΜΑΤΟΣ ΥΨΗΛΗΣ ΤΑΣΗΣ

ΥΠΕΥΘΥΝΗ ΔΗΛΩΣΗ ΙΔΙΟΚΤΗΤΗ

ΘΕΣΣΑΛΟΝΙΚΗ

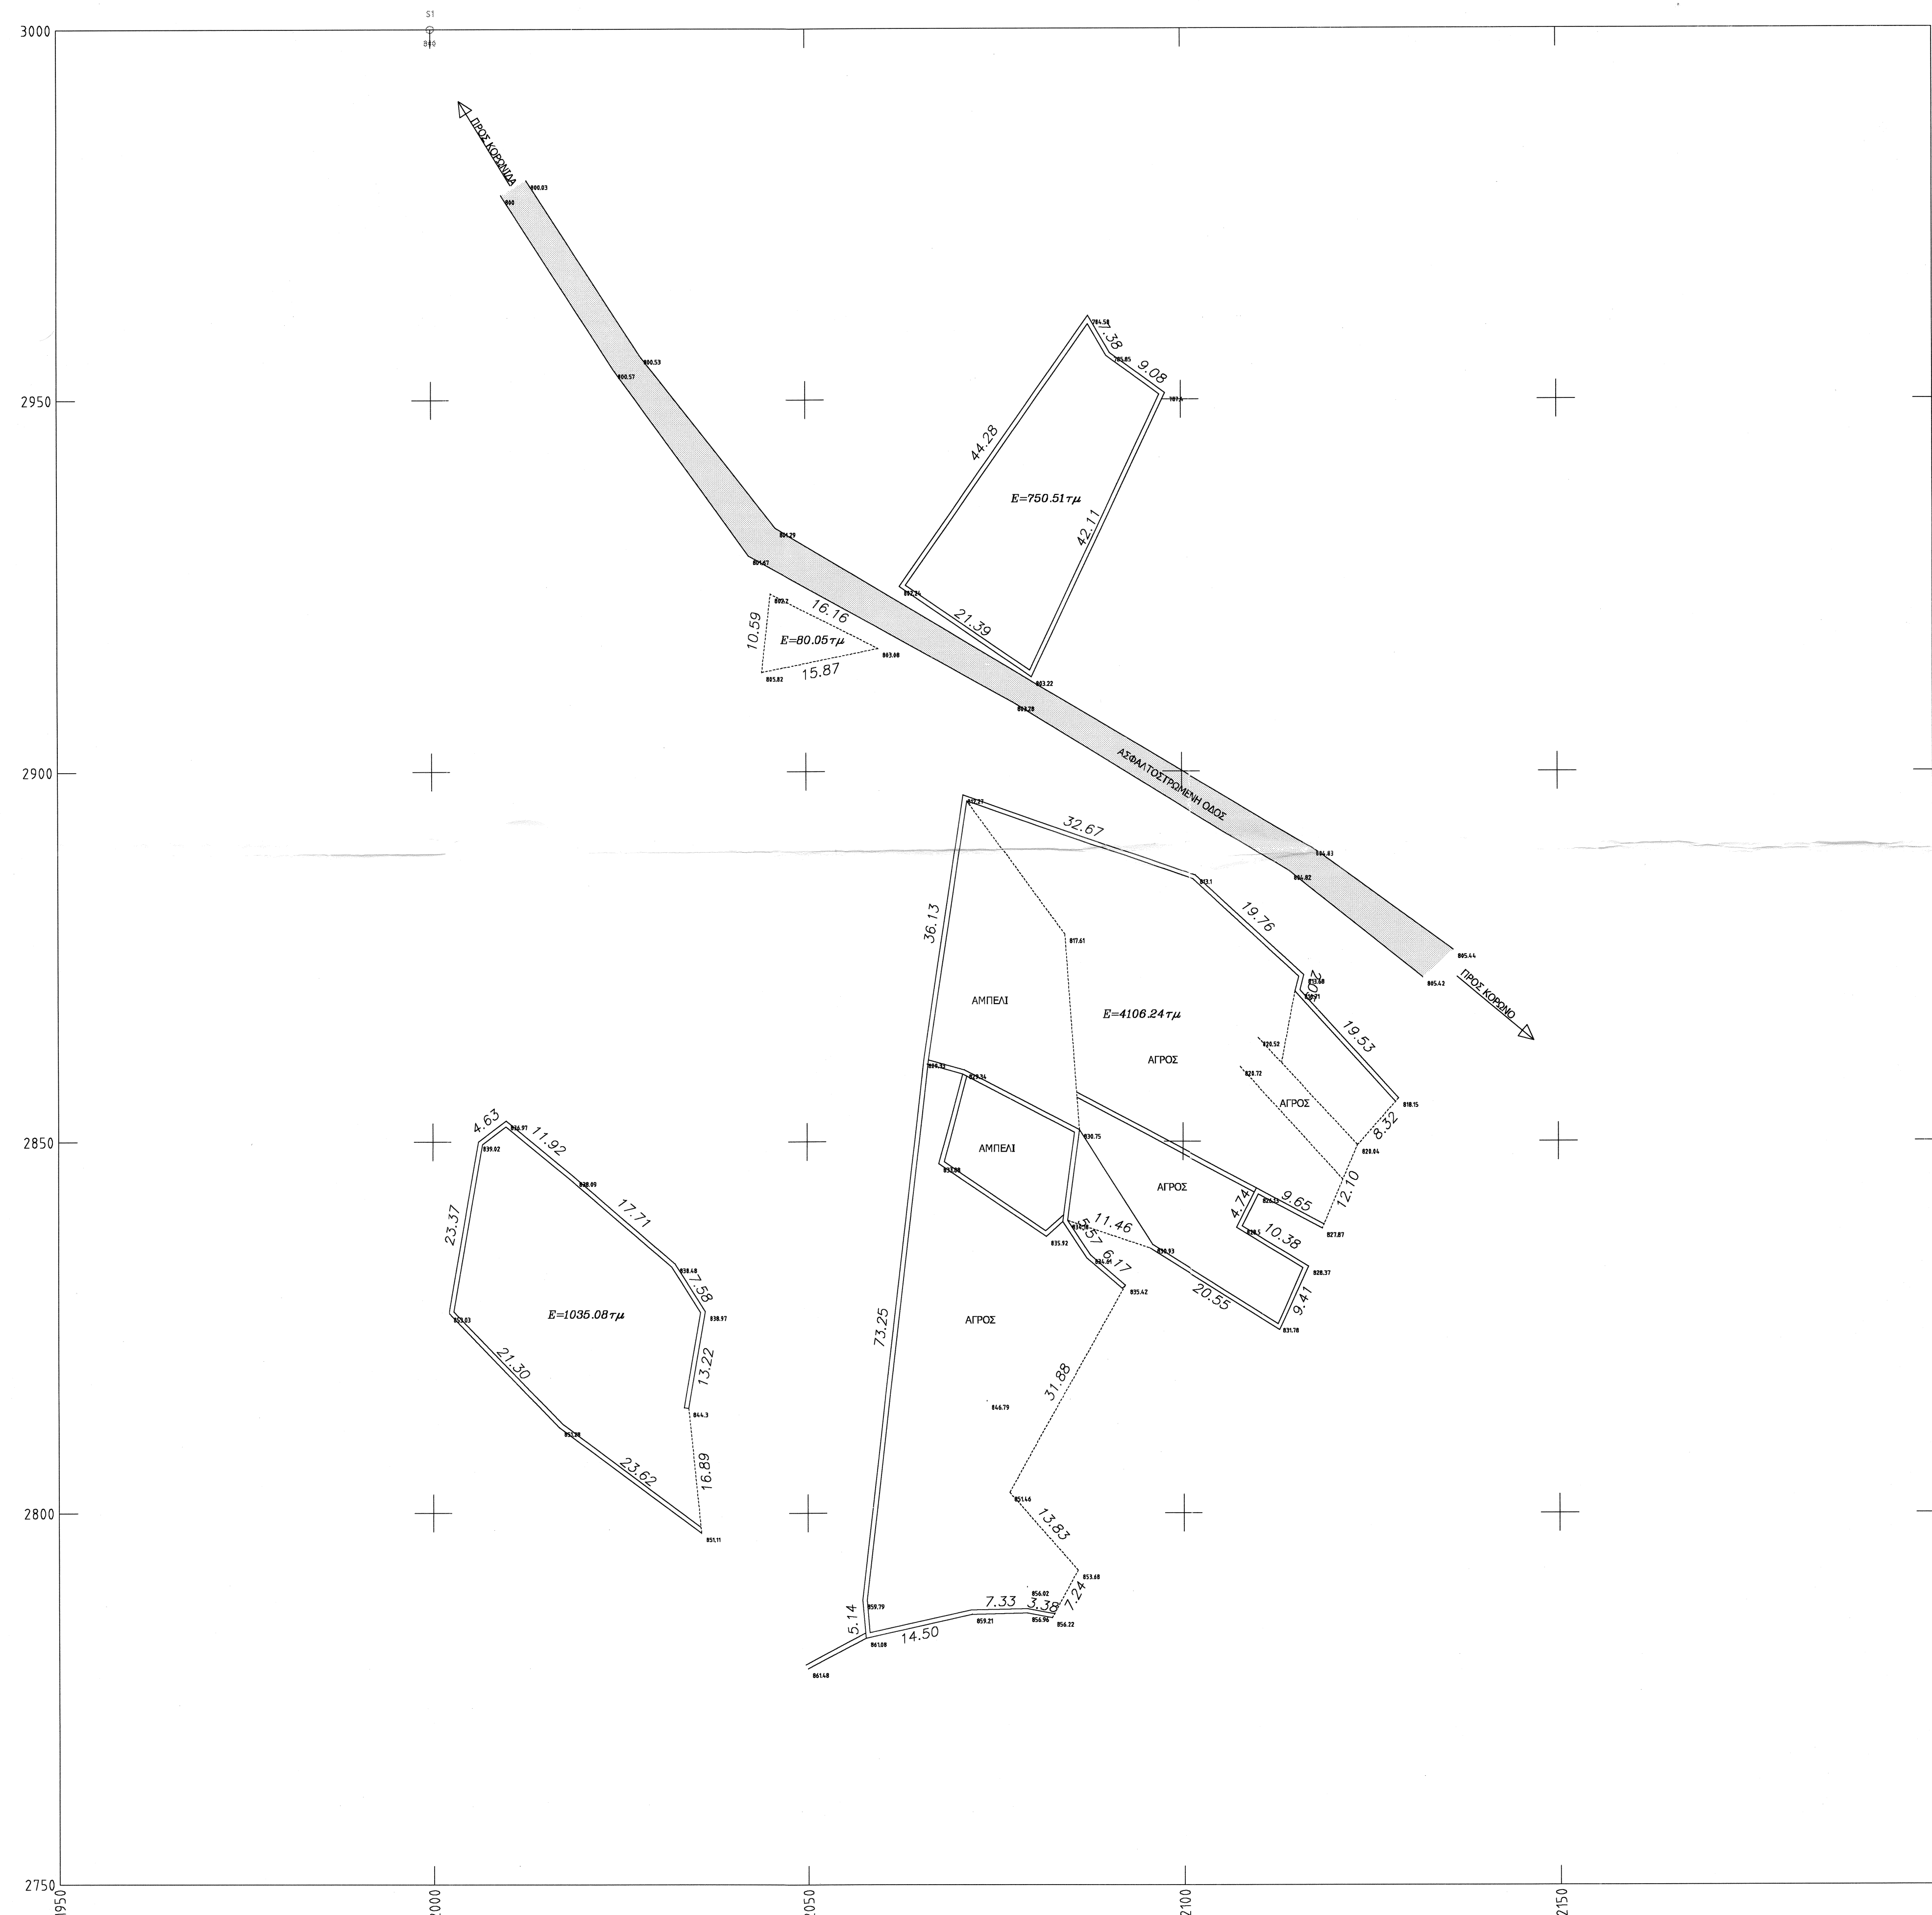

ΕΡΓΟΔΟΤΗΣ

ΚΛΗΡΟΝΟΜΟΙ ΦΑΚΙΝΟΥ ΦΛΩΡΑΣ
ΦΑΚΙΝΟΣ ΑΛΕΞΑΝΔΡΟΣ
ΜΑΝΩΛΑ ΕΙΡΗΝΗ

ЕРГО

ΘΕΣΗ

ΛΑΟΕΡΟΥ

ΔΗΜΟΣ ΔΡΥΜΑΛΙΑΣ - ΚΟΙΝΟΤΗΤΑ ΚΟΡΩΝΙΔΑΣ

ΜΕΛΕΤΗΤΕΣ

ΘΕΜΑ ΣΧΕΔΙΟΥ

αριθμός
σχεδίου

ΤΟΠΟΓΡΑΦΙΚΟ

КЛИМАКА 1:500

ΧΡΟΝΟΣ ΜΕΛΕΤΗΣ

ΙΟΥΝΙΟΣ 2003

υπογραφή

σφραγίδα